


Umleitungsplan 2

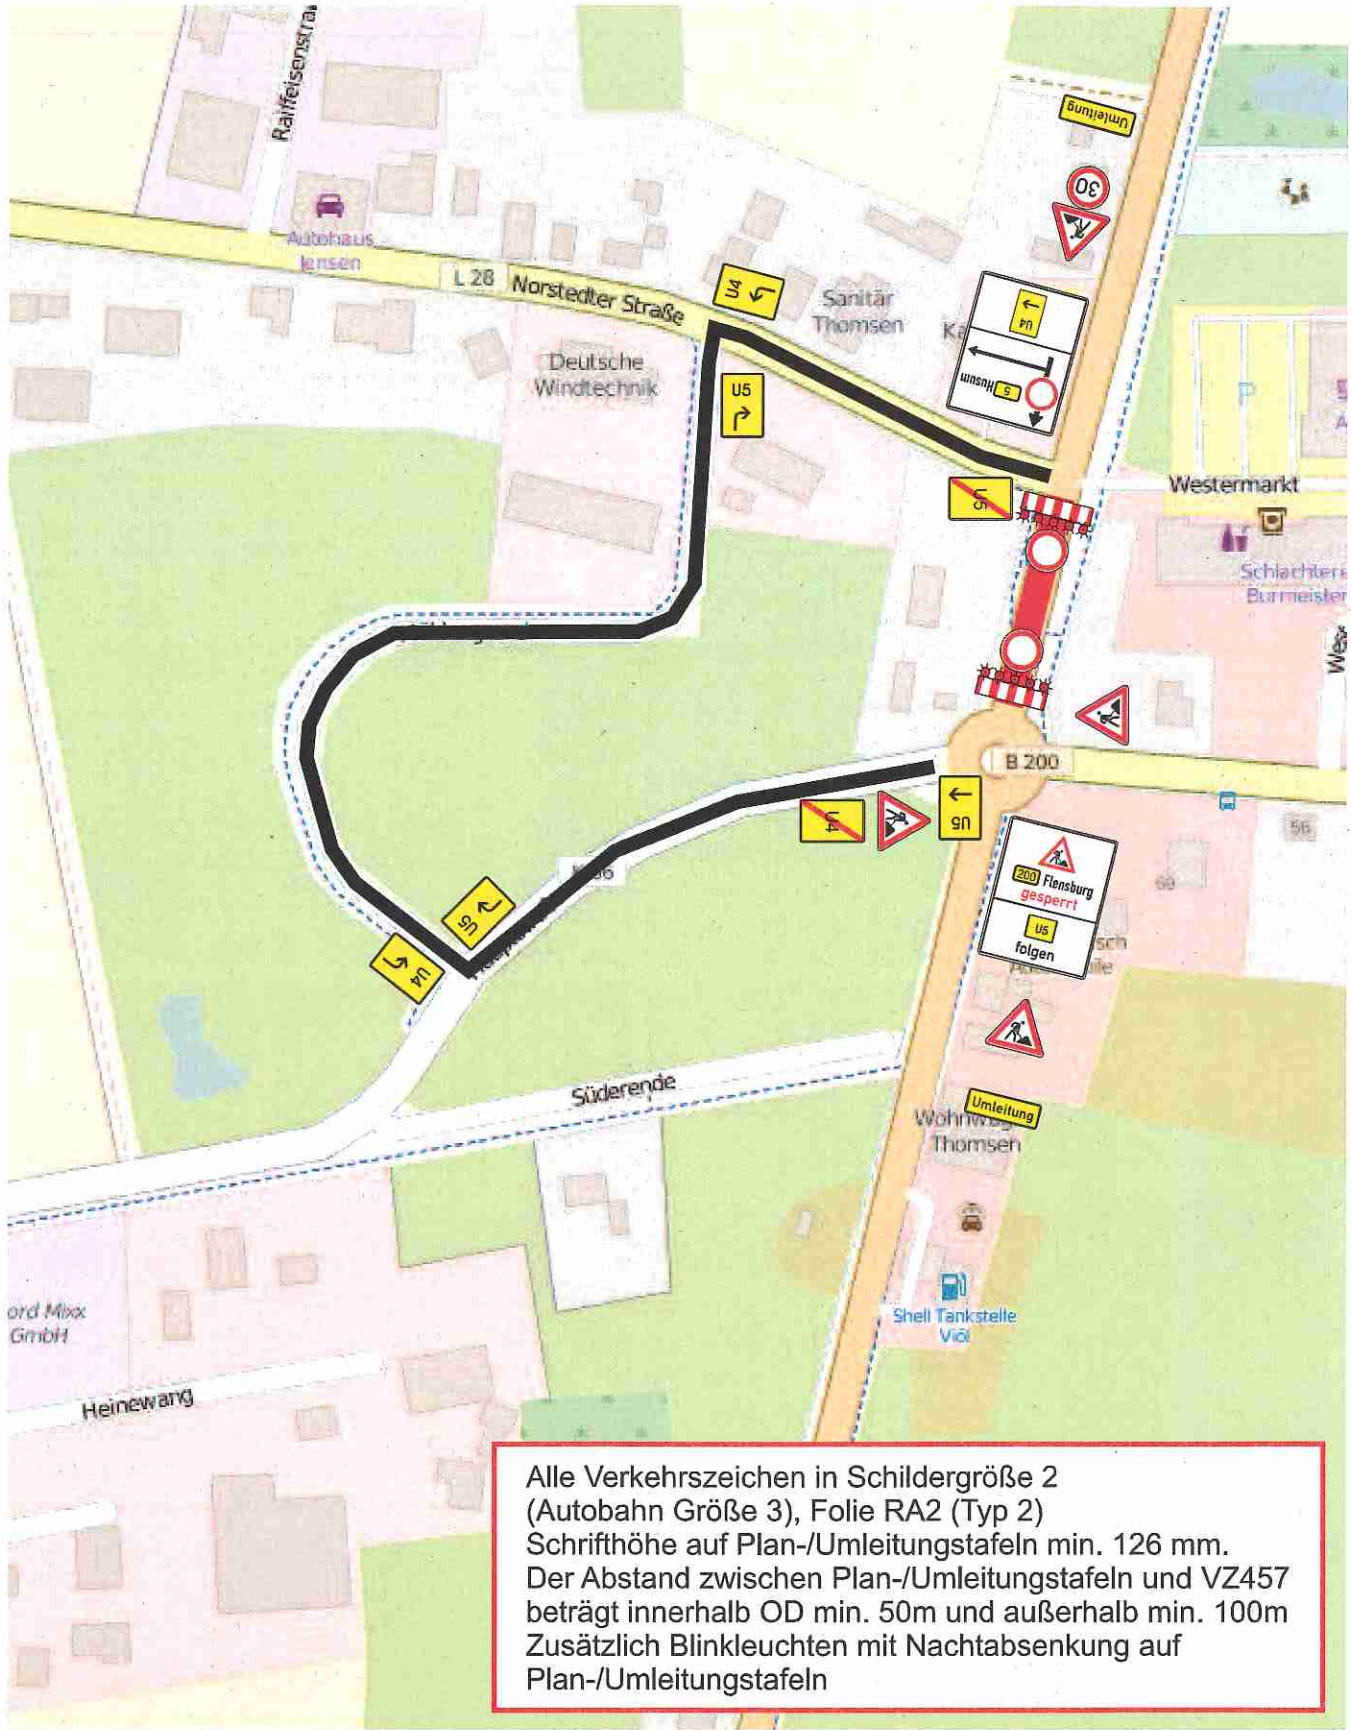

Alle Verkehrszeichen in Schildergröße 2
(Autobahn Größe 3), Folie RA2 (Typ 2)
Schrifthöhe auf Plan-/Umleitungstafeln min. 126 mm.
Der Abstand zwischen Plan-/Umleitungstafeln und VZ457
beträgt innerhalb OD min. 50m und außerhalb min. 100m
Zusätzlich Blinkleuchten mit Nachtabsenkung auf
Plan-/Umleitungstafeln